



სარდავის ბებმა ნომერზე -340 მ. 1:100
პილა 2

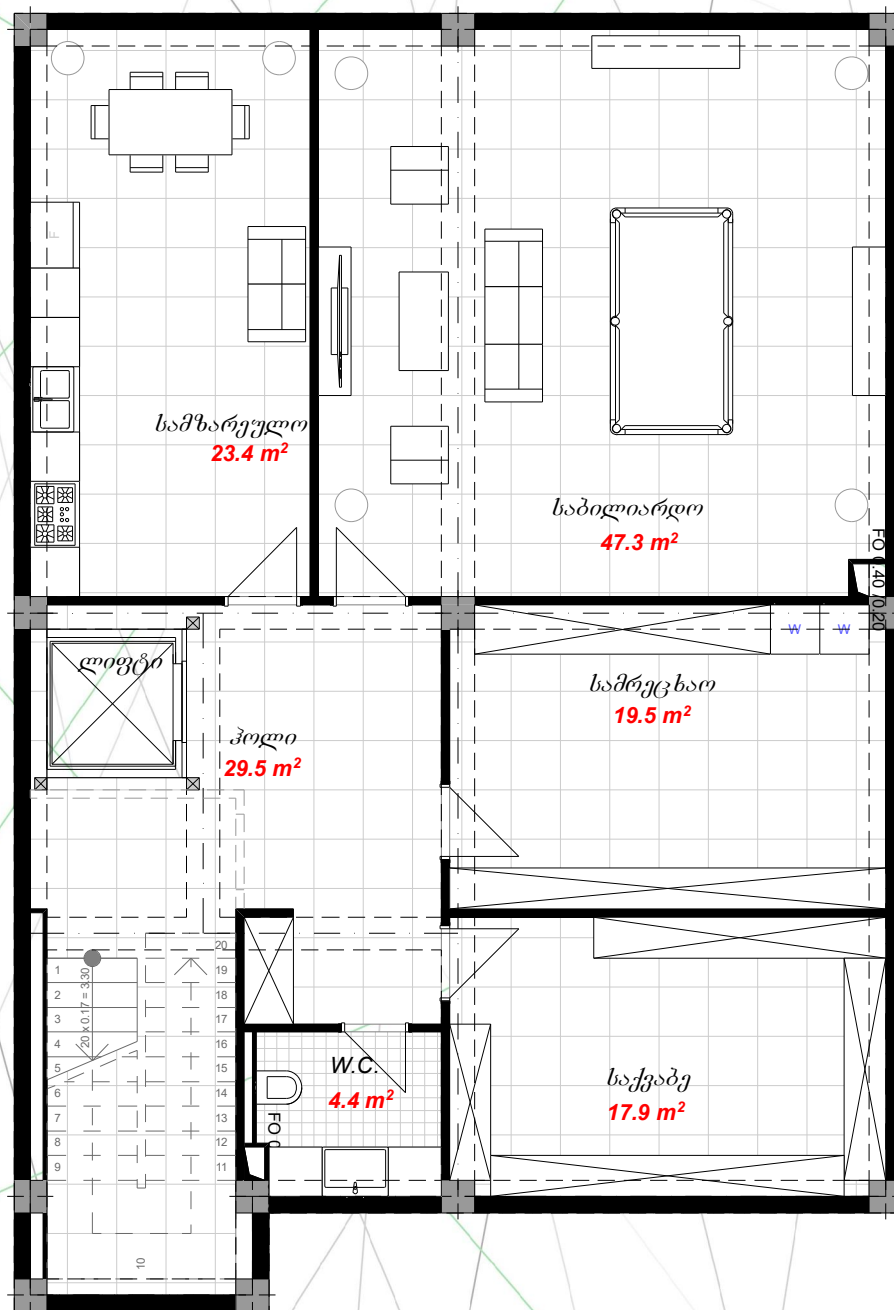


სარდავის სართული	
სასხოვრებელი	142.0 მ ²
საზაფხულო	0.0 მ ²
ჯამი	142.0 მ ²

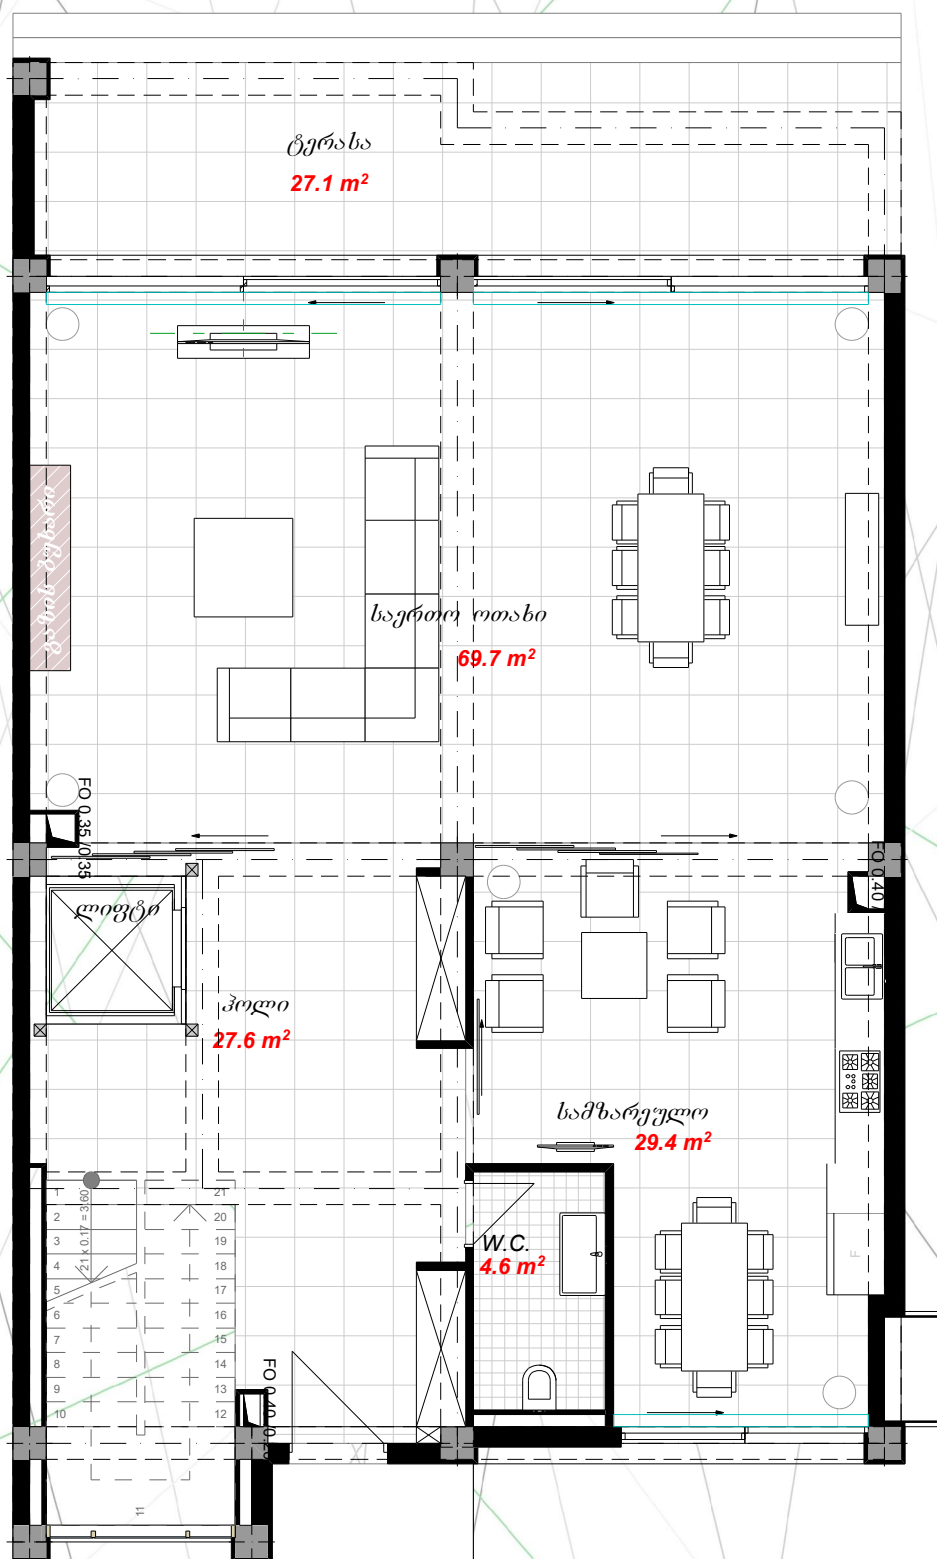


პირველი სართული	
სასემოვრებაელი	131.3 მ ²
საზაფხულო	27.1 მ ²
ჯამი	158.4 მ ²

II სართულის გეგმა ნიშნულზე +3.60 მ. 1:100
ჰილა 2

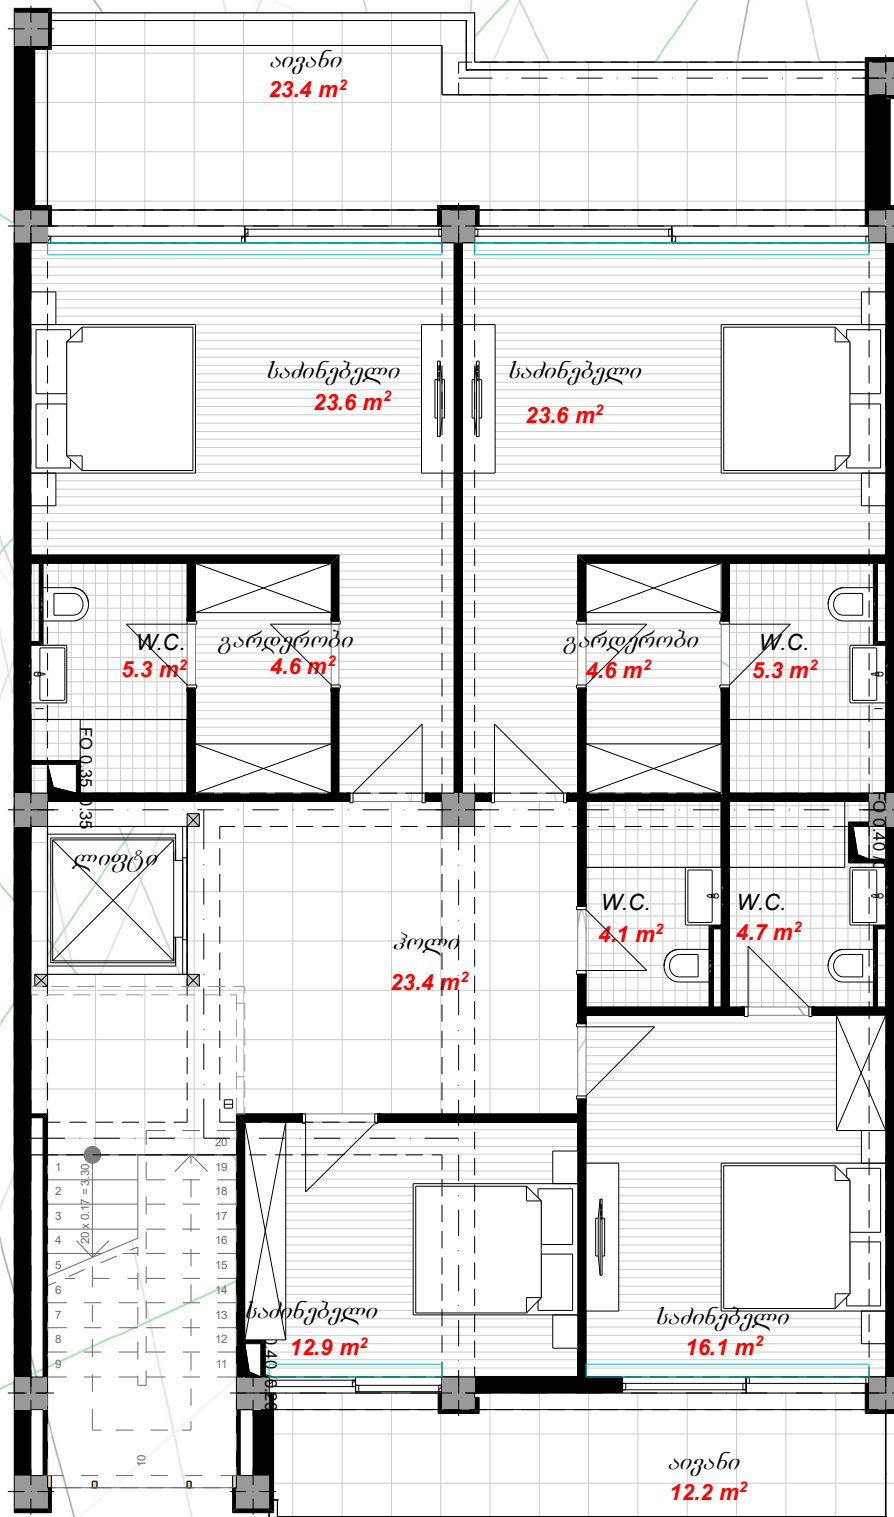


გეოგრაფიკული	
სასტუმრობა	128.2 მ ²
საზაფხულო	35.6 მ ²
ჯამი	163.8 მ ²

III სართულის გეგმა ნიშნულზე +6.90 მ. 1:100
შილა 2

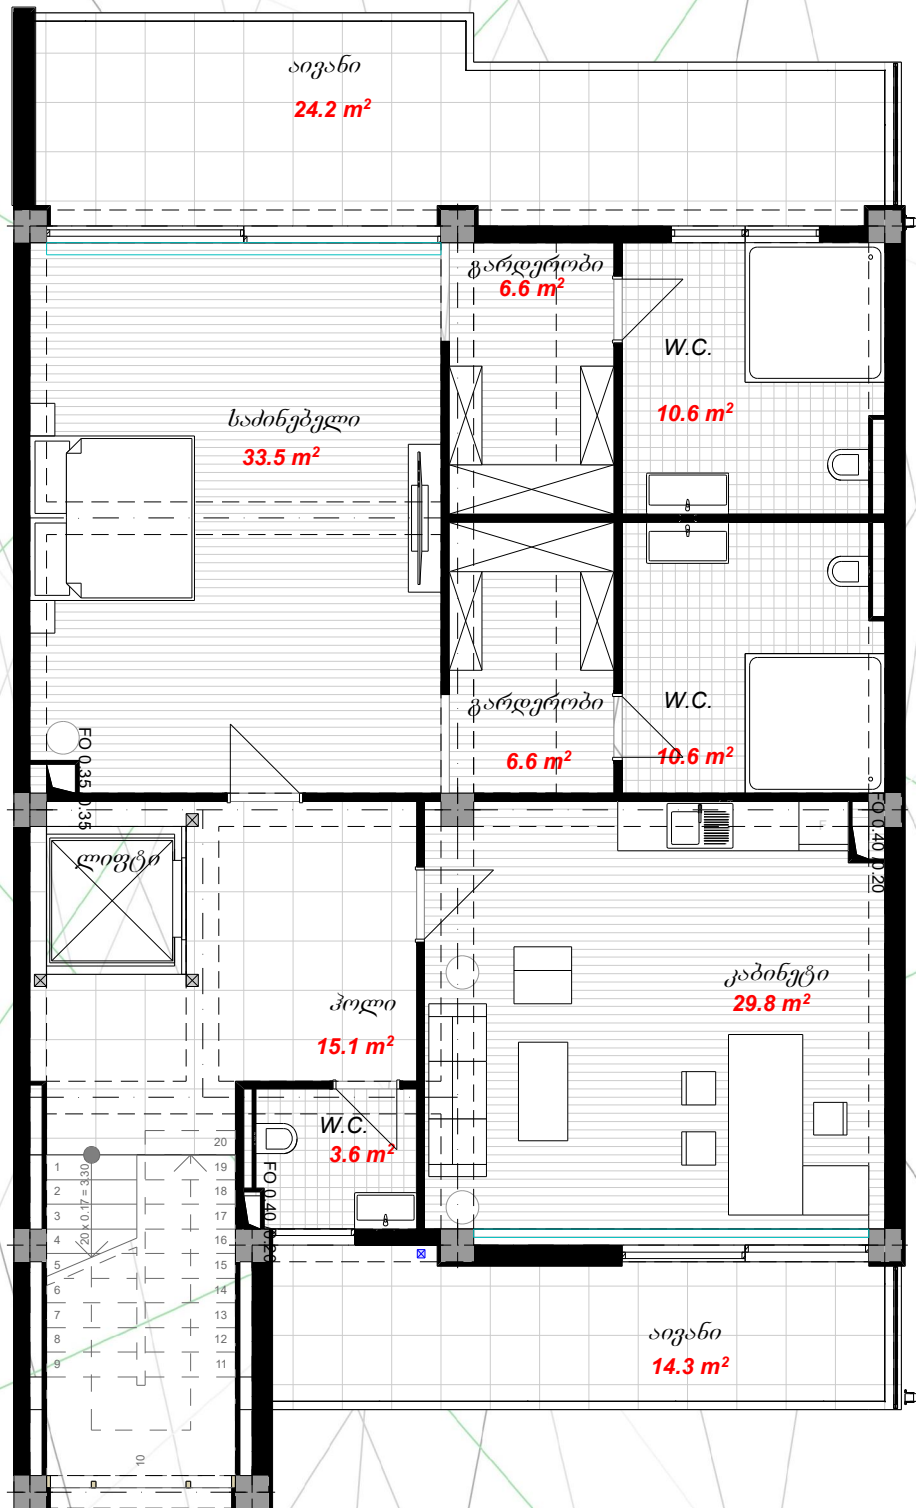

მესამე სართული	
სასტუმრობელი	116.4 მ ²
საზაფხულო	38.5 მ ²
ჯამი	154.9 მ ²

IV სართულის გეგმა ნიშნულზე +10.20 მ. 1:100
ფილა 2

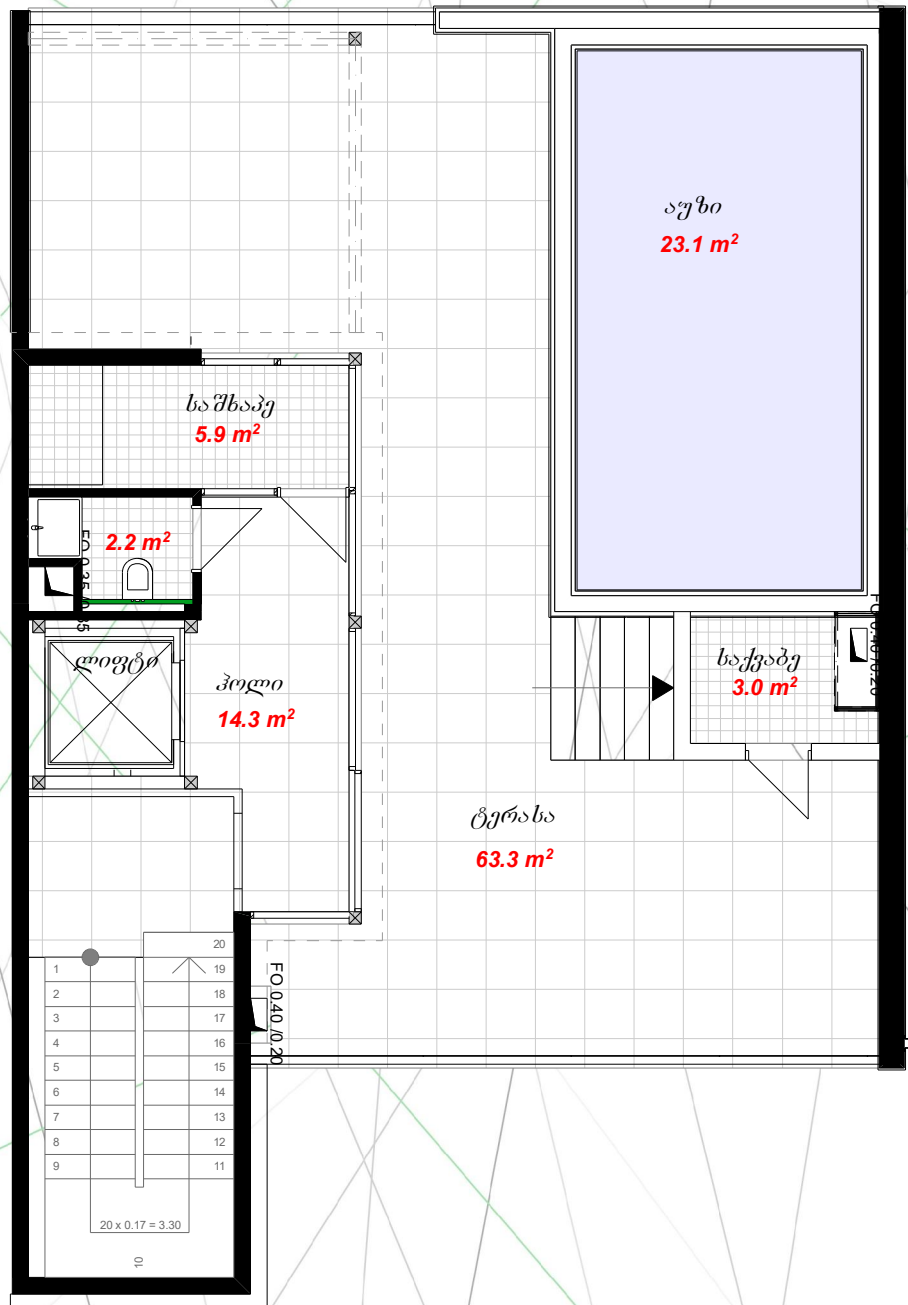

გეგმის სართული	
სასაფლაო	25.4 მ ²
სამზარეულო	63.3 მ ²
აუზი	23.1 მ ²
ჯამი	111.8 მ ²